


Пути движения транспортных средств по территории образовательного учреждения к местам разгрузки / погрузки и рекомендуемые безопасные пути движения детей (воспитанников)

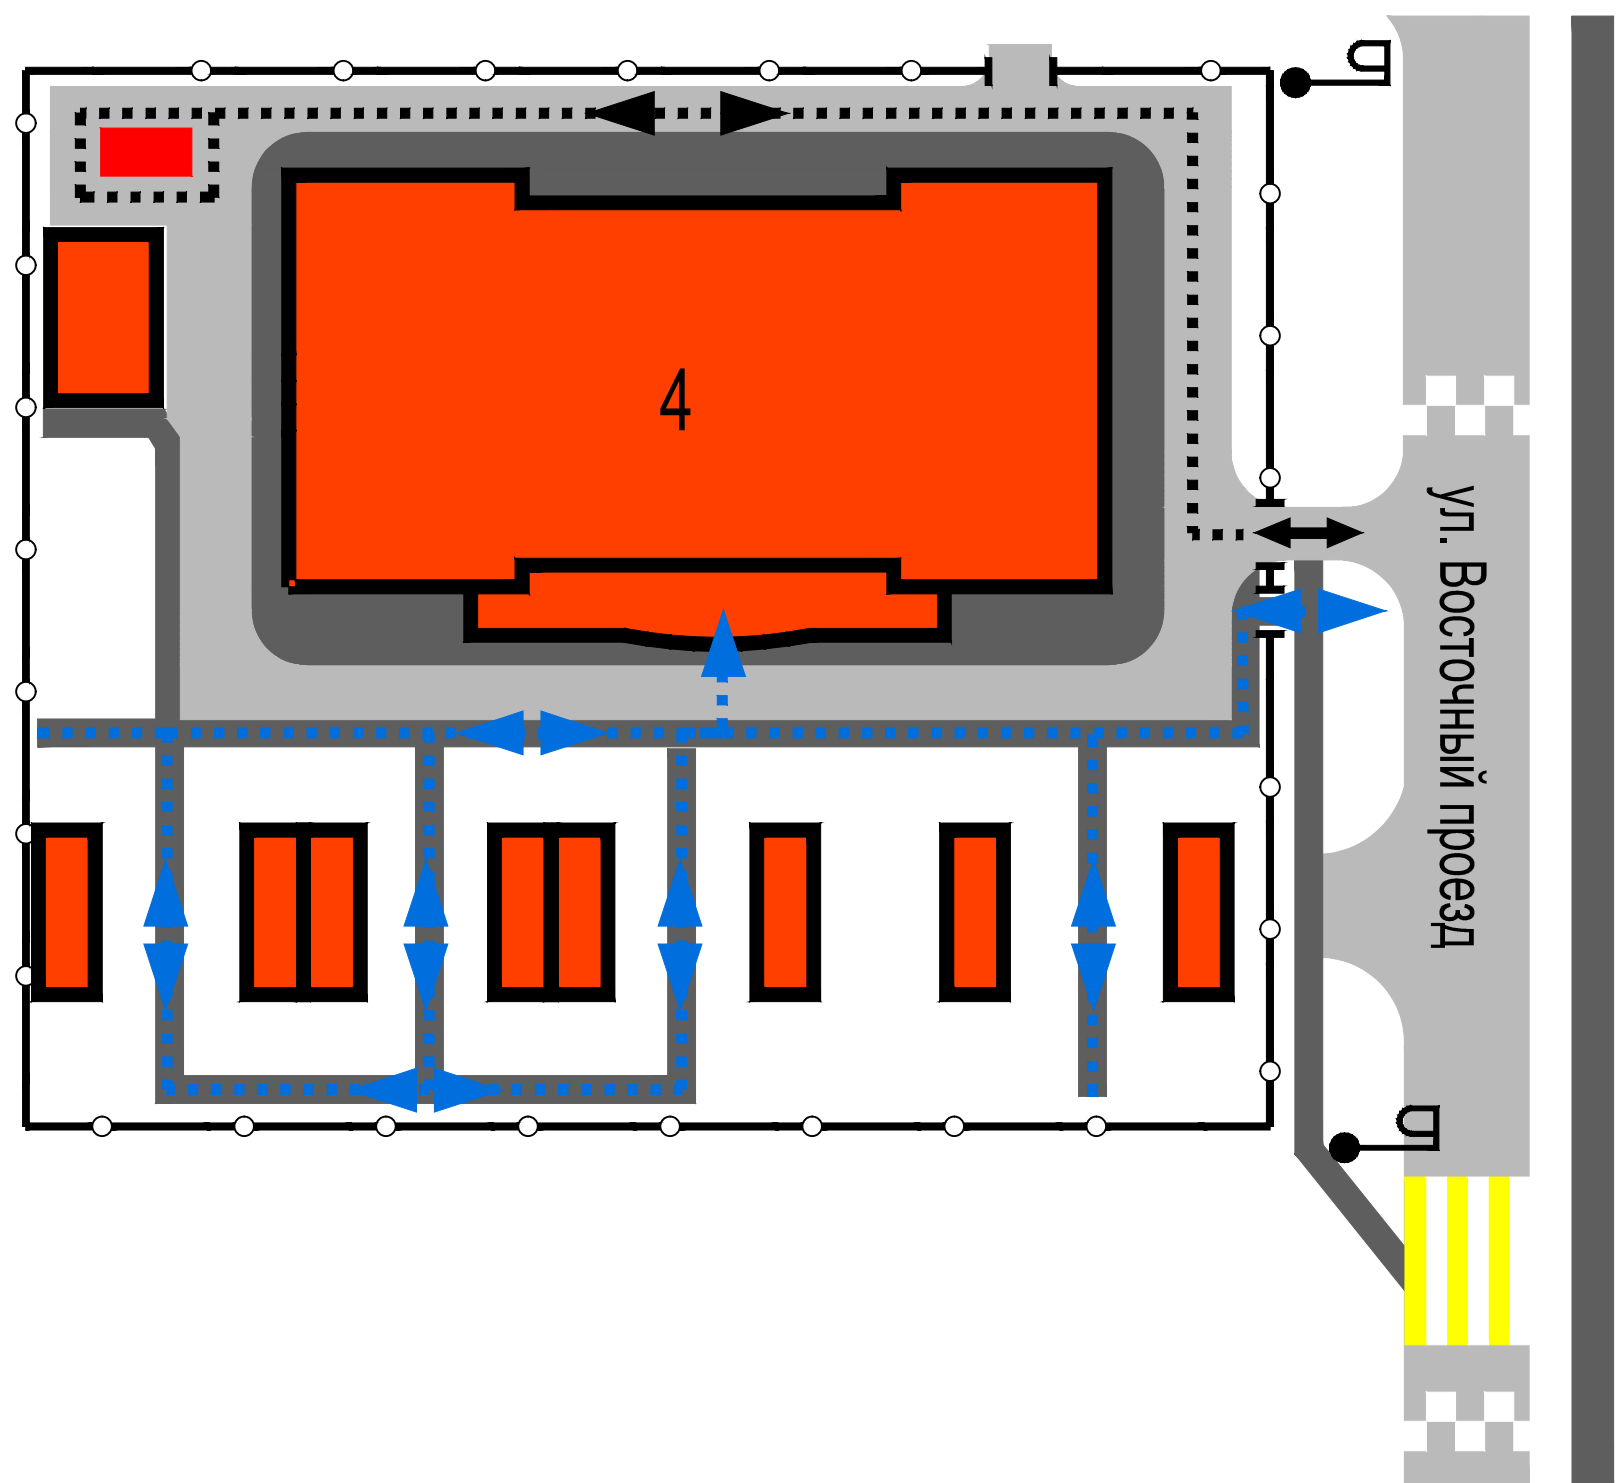

- здание МАДОУ ДС №68 "Ромашка" (ул.Восточный проезд, 4)
- жилые и административные здания
- проезжая часть
- тротуар
- наземный пешеходный переход
- искусственная неровность
- ограждение
- искусственное освещение
- место разгрузки
- въезд/выезд грузовых транспортных средств
- движение грузовых транспортных средств по территории образовательного учреждения
- движение детей на территории образовательного учреждения

				Паспорт дорожной безопасности МАДОУ г.Нижневартовска ДС №68 "Ромашка" (ул.Восточный проезд, д.4)				
				План-схема МАДОУ г.Нижневартовска ДС №68 "Ромашка" (ул.Восточный проезд, д.4)		Лит	Масса	Масштаб
Изм	Лист	N докум	Подп	Дата			М1:2000	
	Разраб							
	Провер							
						Лист 1	Листов	
						ООО "Эксперт 01"		
УТВ								