


План-схема района расположения образовательного учреждения, пути движения транспортных средств и детей (воспитанников)

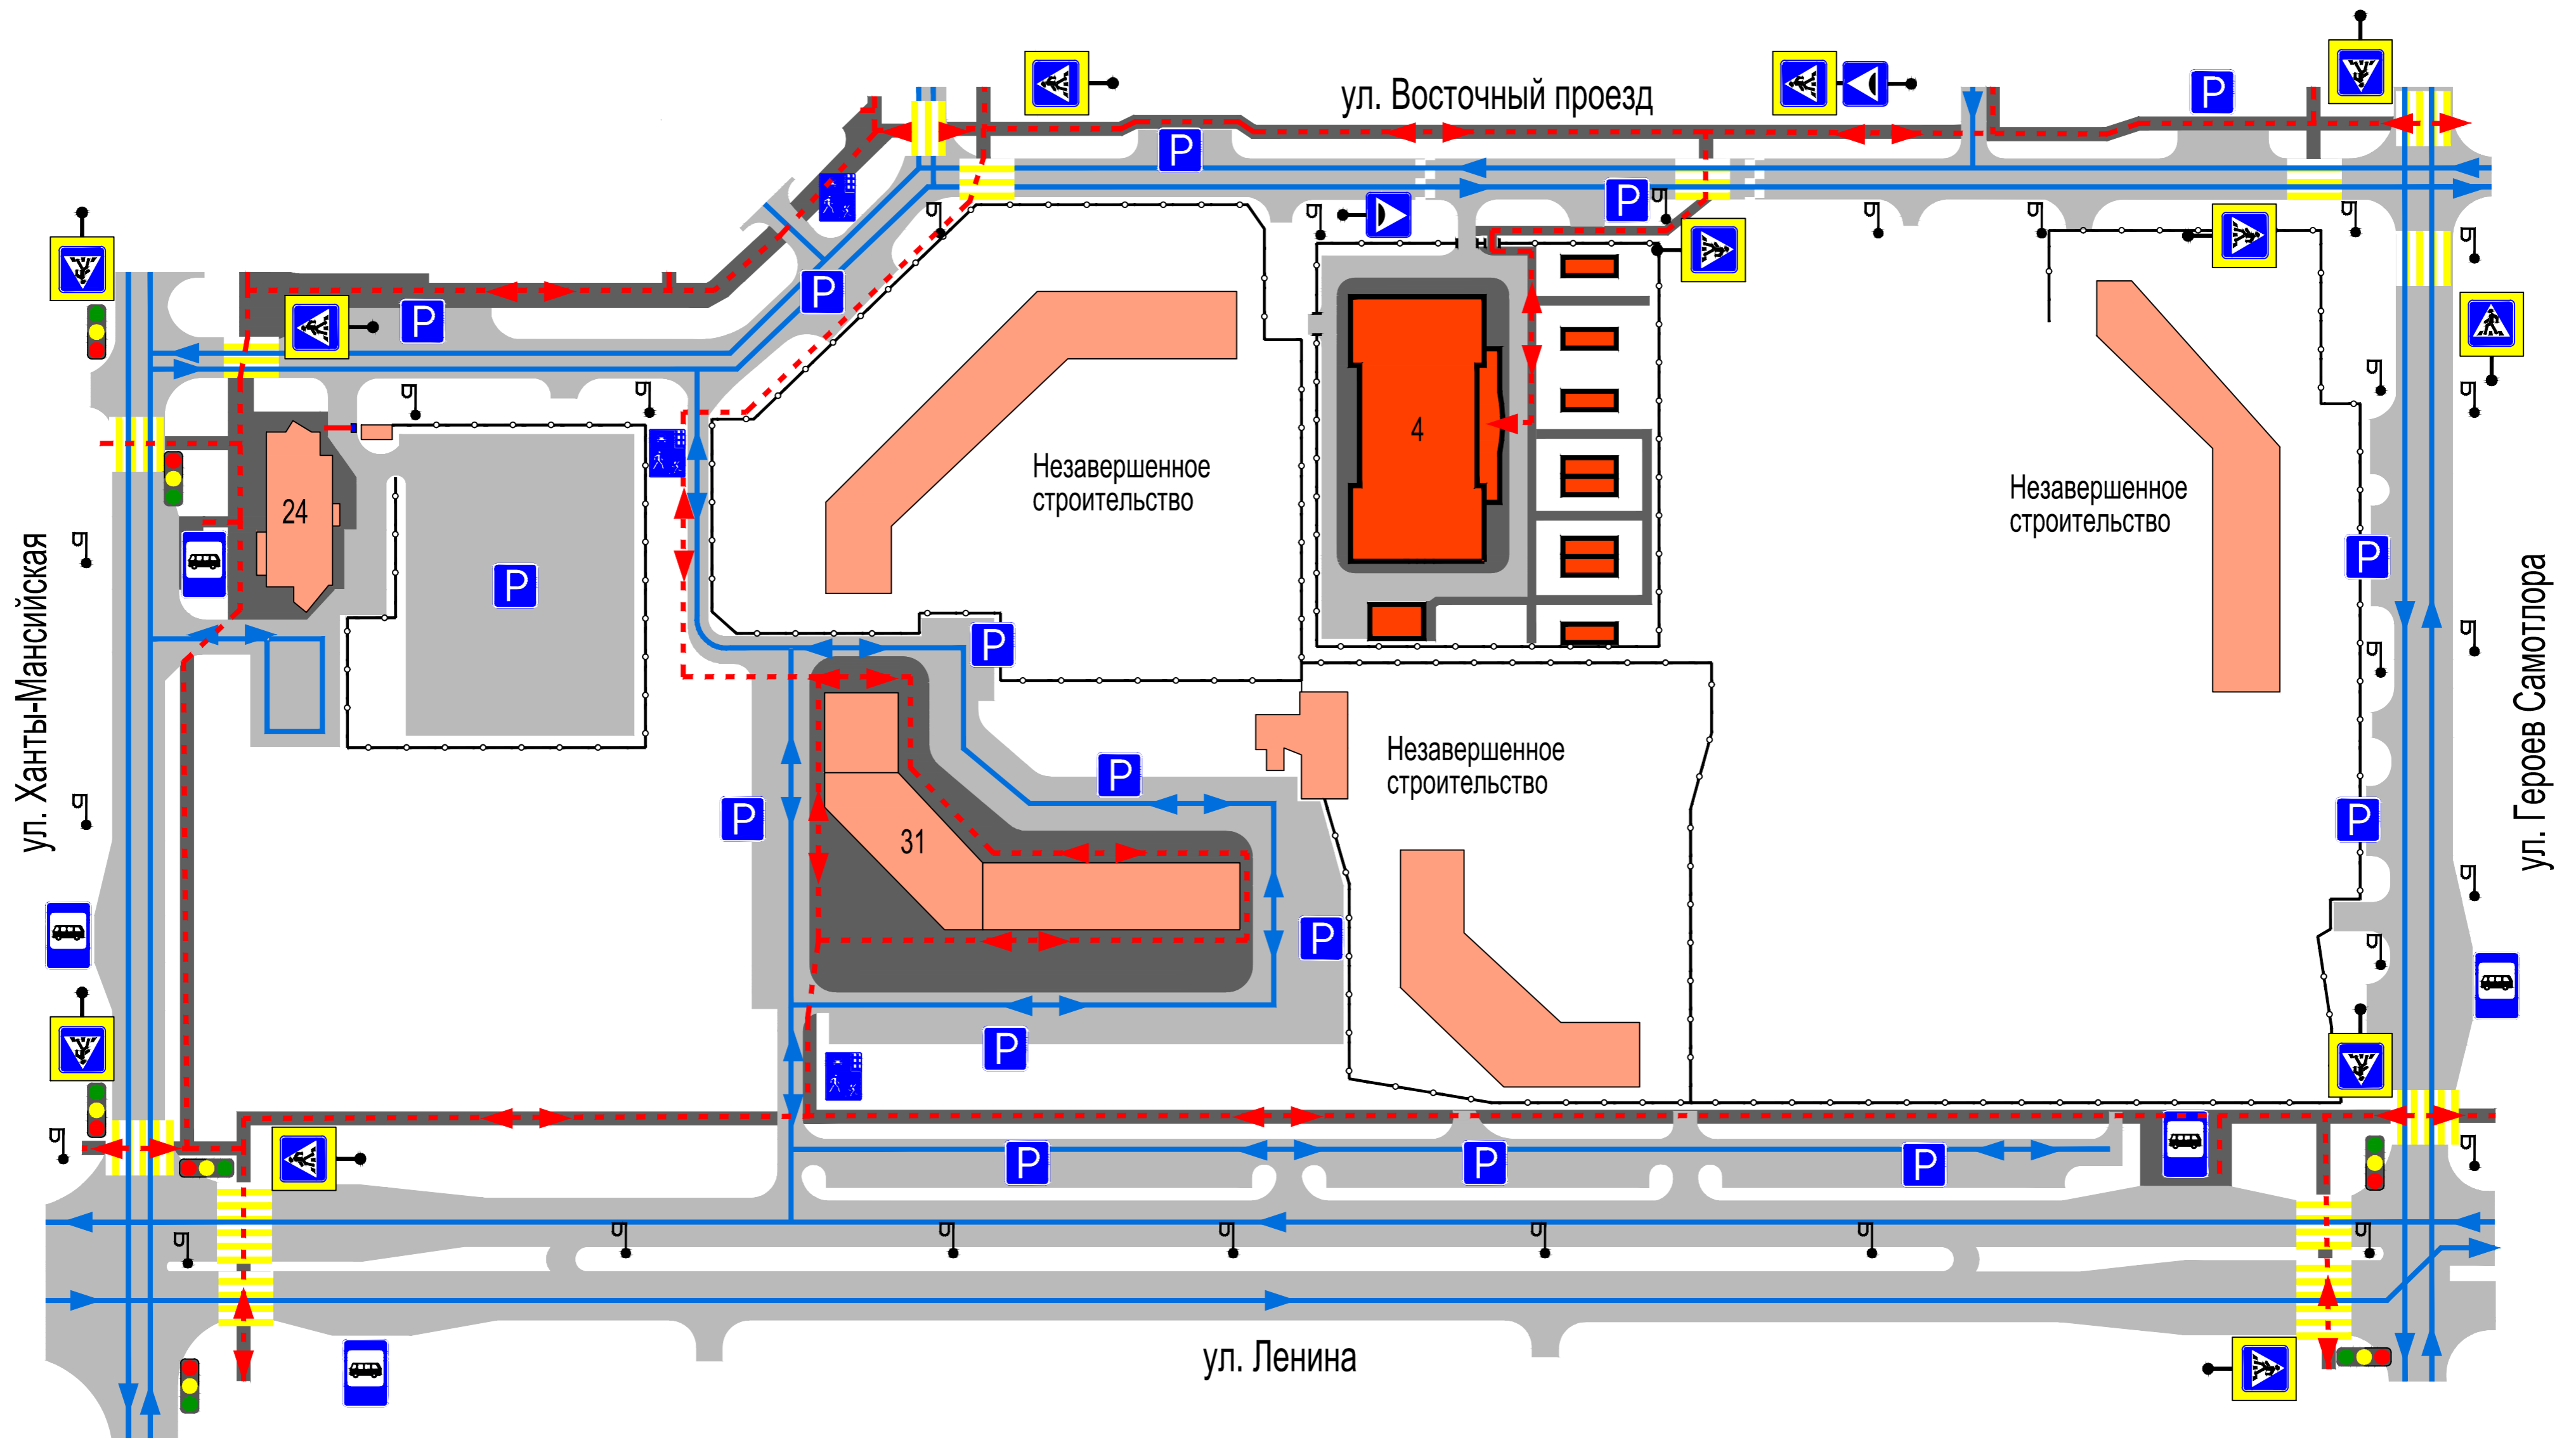

- здание МАДОУ ДС №68 "Ромашка" (ул.Восточный проезд, 4)
- жилые и административные здания
- проезжая часть
- тротуар
- наземный пешеходный переход

- направление движения транспортного потока
- направление движения детей
- искусственная неровность
- ограждение
- искусственное освещение

Изм	Лист	№ докум	Подп	Дата			
Разраб							
Провер							
УТВ							

Паспорт дорожной безопасности			
МАДОУ г.Нижневартовска ДС №68 "Ромашка" (ул.Восточный проезд, д.4)			
	Лит	Масса	Масштаб
			М1:2000
Лист 1		Листов	
ООО "Эксперт 01"			